



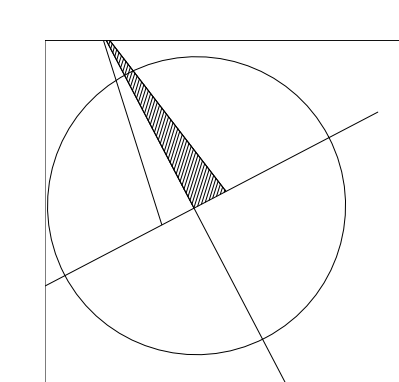

ZSAH DOMĚŘENÍ

 

IO 03 - místo umožňující přecházení

Etapa 1 - Větev A - 246,2m

Etapa 1 - Větev B - 246,2m

Etapa 1 - Větev C - 136,4m

Etapa 1 - Větev E - 24,8m

- | | |
|-------------------|-----------------------------|
| Kanalizace | Chodník-zvěřný povrch |
| Vodovod | Signální diaľba |
| Kabely CETIN | Chodníková uliční vpusť |
| Horkovod | Výhledový ois - kmitový bod |
| Velečné osvětlení | Zvěřná vozovka |
| Kabely rozvodu TV | Vodovodné I&Z |
| | Zvýšená obruba |

Výškový systém S.p.v. a souřadnicový systém JTSK			Ing. Ježek Drahomír	
GENÉRALNÍ PROJEKTANT Ing. Ježek Drahomír			PROJEKTANT Ing. Ježek Drahomír	
ZPRACOVATEL ČASTI PROJEKTU Ing. Ježek Drahomír			VÝSTRAHOVÁ Ing. Ježek Drahomír	
HLAVNÍ INŽENÝR, PROJEKTANT ZODPOVĚDNÝ PROJEKTANT Ing. Ježek Drahomír			PROJEKTANT Ing. Ježek Drahomír	
INVESTOR Obec Horní Maršov, Bertholdova nám. 102, 542 26 Horní Maršov			ZAK. ČÍSLO 22/18	
STAVBA Horní Maršov - chodník Horní Maršov - Temný Důl			DATUM 01.2020	
OBJEKT IO 01 - Chodník - 1. etapa			FORMÁT A3	
PŘÍLOHA Koordinační situace - 1. etapa			MĚŘÍTKO 1:250	
			ČÍSLO PŘÍLOHY STUPEŇ PD	
			C1.2 DÚHOSP	