




SITUACE LETECKÁ
M 1:250



MHD
ZASTÁVKA MHD

P
STÁVAJÍCÍ PLOCHA
PRO PARKOVÁNÍ

—
VYZNAČENÍ ŘEŠENÉHO ÚZEMÍ

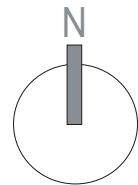

NÁZEV PROJEKTU :			MÍSTO SETKÁVÁNÍ A ODPOČINKU - HORNÍ MARŠOV		
INVESTOR :		Obec Horní Maršov, Bertholdovo náměstí 102 Horní Maršov, 542 26		DATUM:	12/2018
MÍSTO STAVBY :		k.ú. Horní Maršov, p.p.č 588/4		PROJEKTANT:	Ing.arch. Aleš Vaněk, M.Eng.
STUPEŇ PD :		DOKUMENTACE PRO STAVEBNÍ POVOLENÍ		AUTORIZOVANÁ OSOBA :	doc.Ing.arch. Václav Dvořák, CSc.
VÝKRES :		SITUACE LETECKÁ		MĚŘÍTKO :	1:350
				Č. PARÉ :	

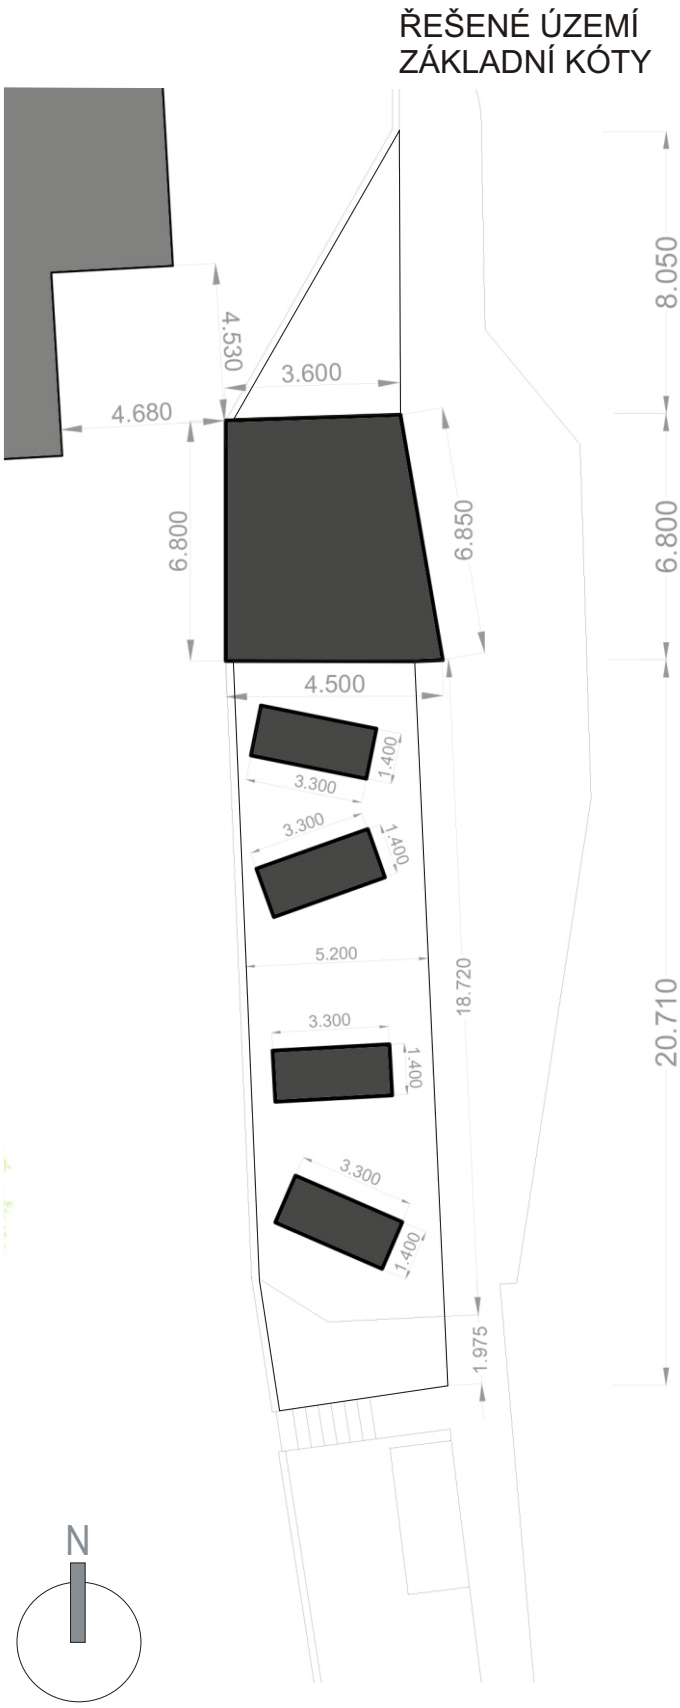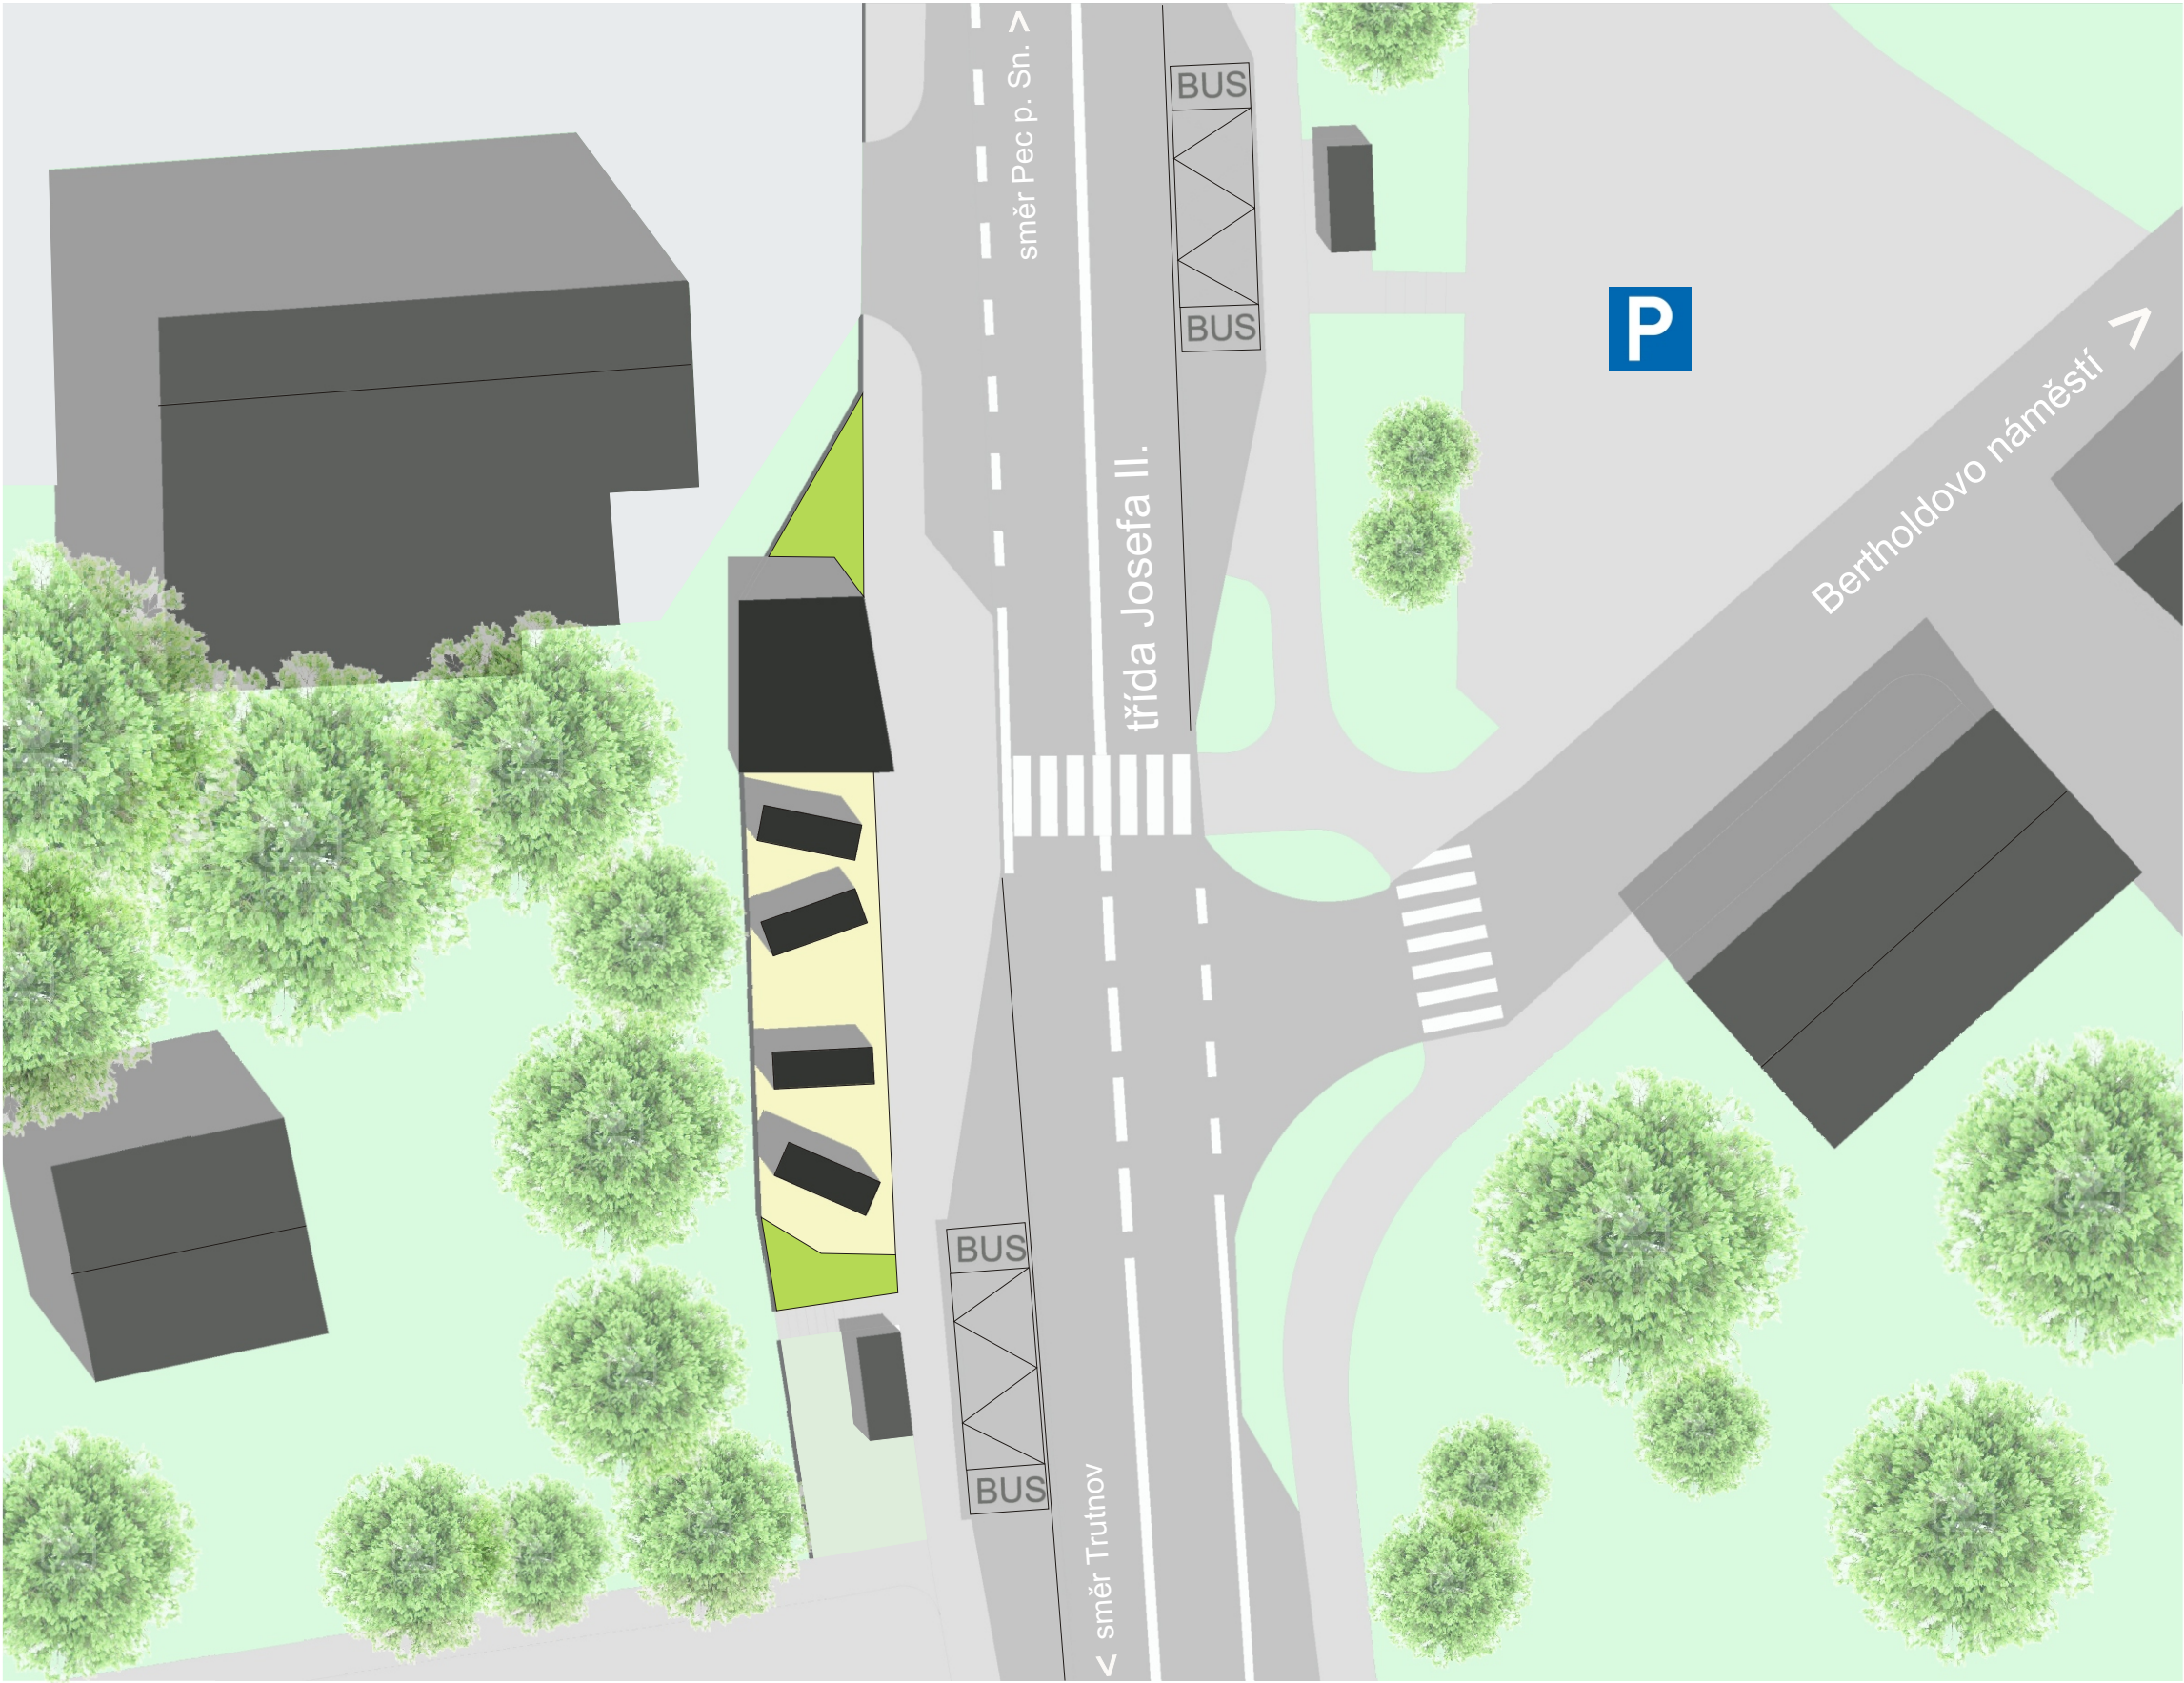


- STÁVAJÍCÍ ZELEŇ
- ŘEŠENÁ ZELEŇ
- STÁVAJÍCÍ OBJEKTY
- NAVRŽENÉ OBJEKTY

- POCHOZÍ KOMUNIKACE
- POJÍZDNÉ KOMUNIKACE
- MLATOVÝ POVRCH
- STÁVAJÍCÍ PLOCHA PRO PARKOVÁNÍ

NÁZEV PROJEKTU :	MÍSTO SETKÁVÁNÍ A ODPOČINKU - HORNÍ MARŠOV		
INVESTOR :	Obec Horní Maršov, Bertholdovo náměstí 102 Horní Maršov, 542 26	DATUM:	12/2018
MÍSTO STAVBY :	k.ú. Horní Maršov, p.p.č 588/4	PROJEKTANT:	Ing.arch. Aleš Vaněk, M.Eng.
STUPEŇ PD :	DOKUMENTACE PRO STAVEBNÍ POVOLENÍ	AUTORIZOVANÁ OSOBA :	doc.Ing.arch. Václav Dvořák, CSc.
VÝKRES :	SITUACE	MĚŘÍTKO :	1:350
		Č. PARÉ :	





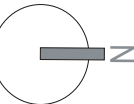

NÁZEV PROJEKTU :		MÍSTO SETKÁVÁNÍ A ODPOČINKU - HORNÍ MARŠOV	
INVESTOR :	Obec Horní Maršov, Bertholdovo náměstí 102 Horní Maršov, 542 26	DATUM:	12/2018
MÍSTO STAVBY :	k.ú. Horní Maršov, p.p.č 588/4	PROJEKTANT:	Ing.arch. Aleš Vaněk, M.Eng.
STUPEŇ PD :	DOKUMENTACE PRO STAVEBNÍ POVOLENÍ	AUTORIZOVANÁ OSOBA :	doc.Ing.arch. Václav Dvořák, CSc.
VÝKRES :	PŮDORYS	MĚŘÍTKO :	1:50
		Č. PARÉ :	



Tomáš V.

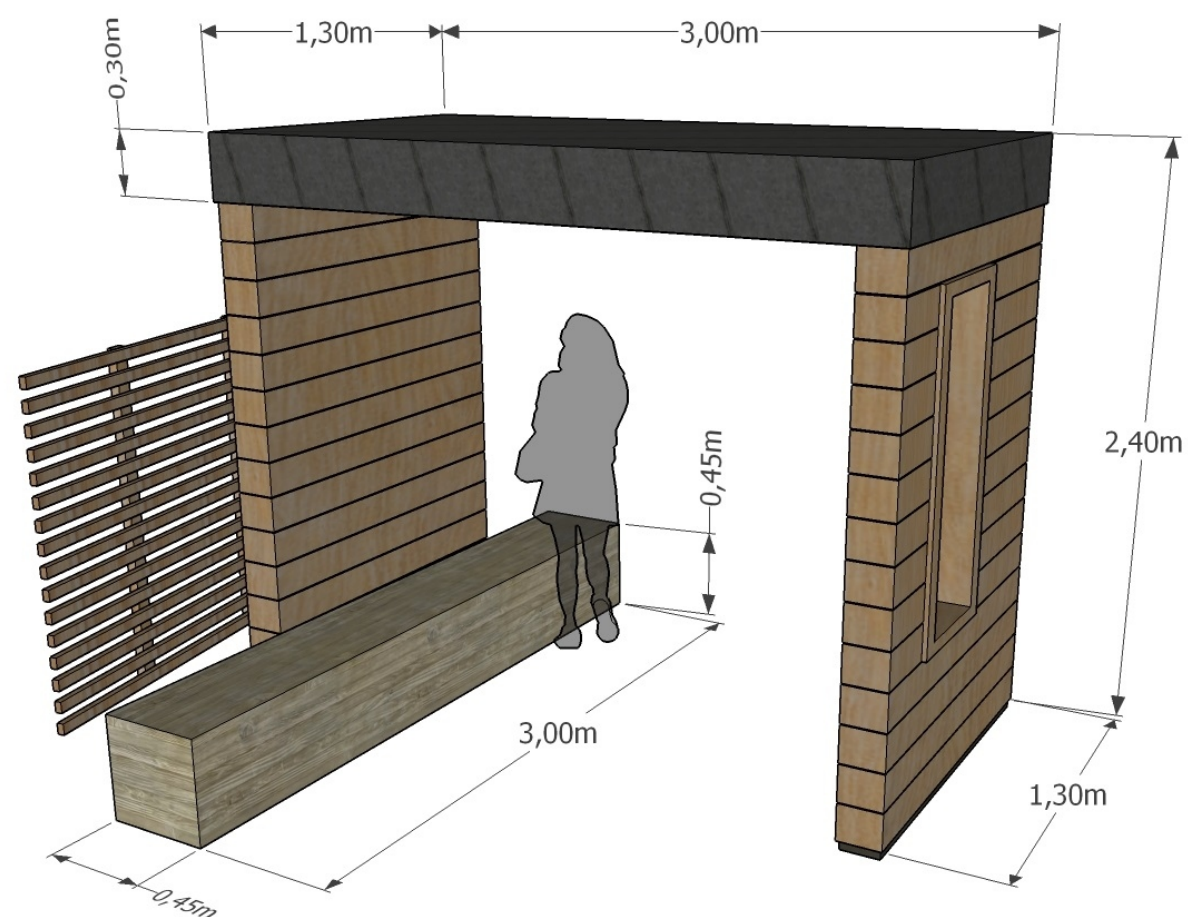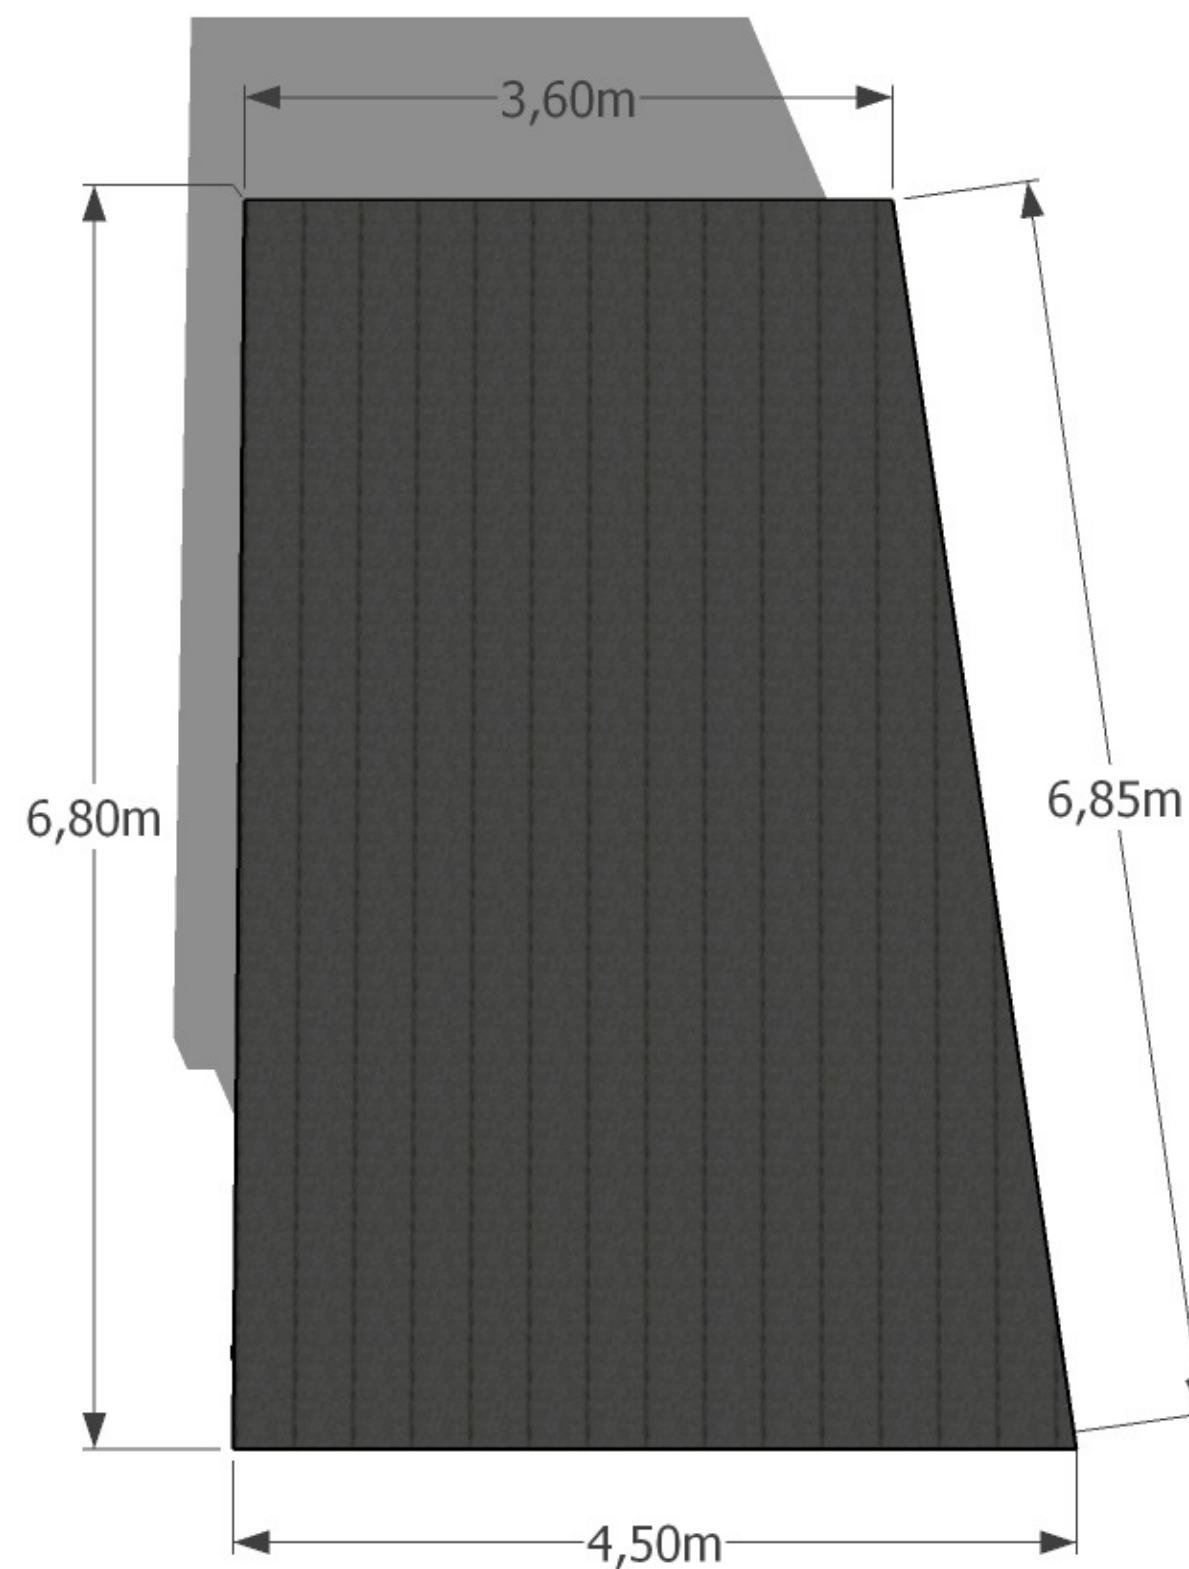

NÁZEV PROJEKTU :	MÍSTO SETKÁVÁNÍ A ODPOČINKU - HORNÍ MARŠOV	
INVESTOR :	Obec Horní Maršov, Bertholdovo náměstí 102 Horní Maršov, 542 26	DATUM: 12/2018
MÍSTO STAVBY :	k.ú. Horní Maršov, p.p.č 588/4	PROJEKTANT: Ing.arch. Aleš Vaněk, M.Eng.
STUPEŇ PD :	DOKUMENTACE PRO STAVEBNÍ POVOLENÍ	AUTORIZOVANÁ OSOBA: doc.Ing.arch. Václav Dvořák, CSc.
VÝKRES :	ZÁKLADNÍ KONSTRUKČNÍ ROZMĚRY	MĚŘÍTKO : Č. PARÉ :






POHLED JIŽNÍ



POHLED VÝCHODNÍ

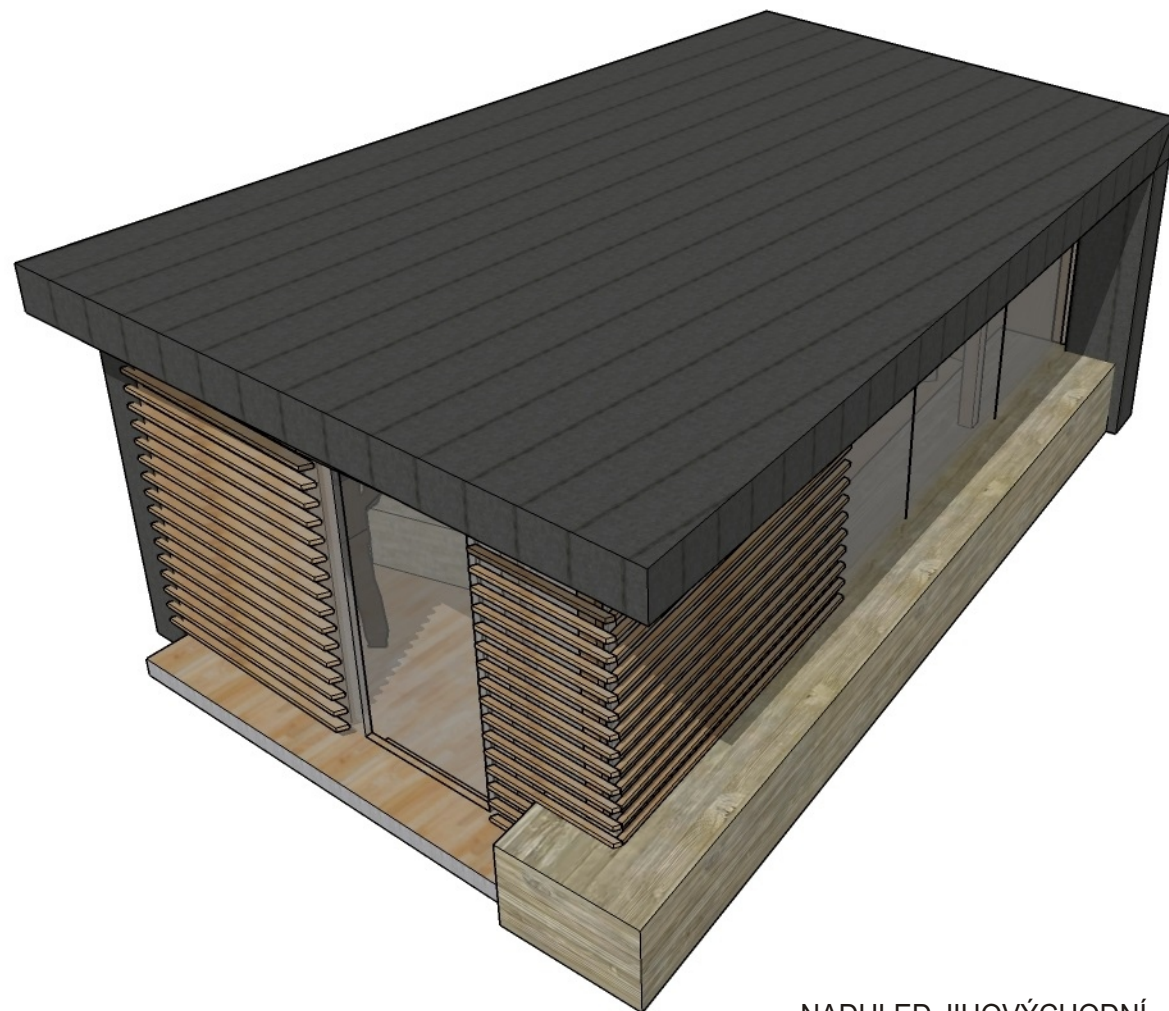


NADHLED JIHOVÝCHODNÍ



POHLED SEVEROVÝCHODNÍ

NÁZEV PROJEKTU :	MÍSTO SETKÁVÁNÍ A ODPOČINKU - HORNÍ MARŠOV			
INVESTOR :	Obec Horní Maršov, Bertholdovo náměstí 102 Horní Maršov, 542 26		DATUM:	12/2018
MÍSTO STAVBY :	k.ú. Horní Maršov, p.p.č 588/4		PROJEKTANT:	Ing.arch. Aleš Vaněk, M.Eng.
STUPEŇ PD :	DOKUMENTACE PRO STAVEBNÍ POVOLENÍ		AUTORIZOVANÁ OSOBA :	doc.Ing.arch. Václav Dvořák, CSc.
VÝKRES :	POHLEDY		MĚŘÍTKO :	Č. PARÉ :

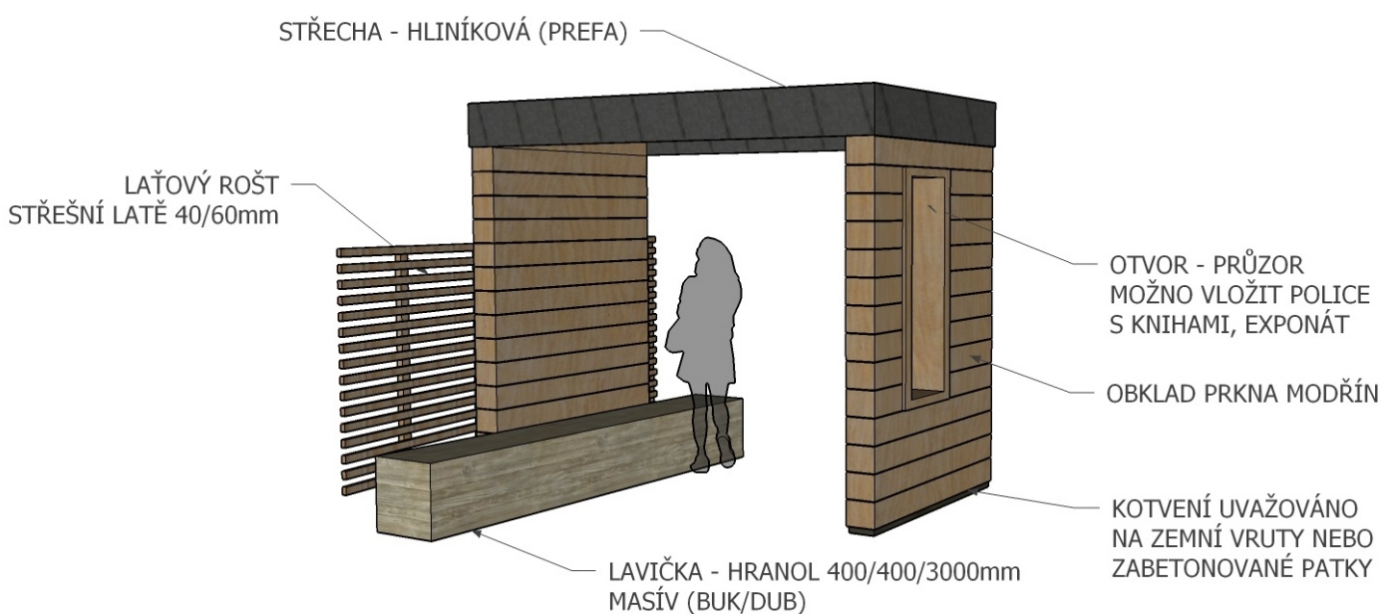

NÁZEV PROJEKTU :	MÍSTO SETKÁVÁNÍ A ODPOČINKU - HORNÍ MARŠOV	
INVESTOR :	Obec Horní Maršov, Bertholdovo náměstí 102 Horní Maršov, 542 26	DATUM: 12/2018
MÍSTO STAVBY :	k.ú. Horní Maršov, p.p.č 588/4	PROJEKTANT: Ing.arch. Aleš Vaněk, M.Eng.
STUPEŇ PD :	DOKUMENTACE PRO STAVEBNÍ POVOLENÍ	AUTORIZOVANÁ OSOBA: doc.Ing.arch. Václav Dvořák, CSc.
VÝKRES :	MATERIÁLOVÉ ŘEŠENÍ	MĚŘÍTKO : Č. PARÉ :





NÁZEV PROJEKTU :	MÍSTO SETKÁVÁNÍ A ODPOČINKU - HORNÍ MARŠOV		
INVESTOR :	Obec Horní Maršov, Bertholdovo náměstí 102 Horní Maršov, 542 26	DATUM:	12/2018
MÍSTO STAVBY :	k.ú. Horní Maršov, p.p.č 588/4	PROJEKTANT:	Ing.arch. Aleš Vaněk, M.Eng.
STUPEŇ PD :	DOKUMENTACE PRO STAVEBNÍ POVOLENÍ	AUTORIZOVANÁ OSOBA :	doc.Ing.arch. Václav Dvořák, CSc.
VÝKRES :	VIZUALIZACE	MĚŘÍTKO :	Č. PARÉ :



NÁZEV PROJEKTU :	MÍSTO SETKÁVÁNÍ A ODPOČINKU - HORNÍ MARŠOV	
INVESTOR :	Obec Horní Maršov, Bertholdovo náměstí 102 Horní Maršov, 542 26	DATUM: 12/2018
MÍSTO STAVBY :	k.ú. Horní Maršov, p.p.č 588/4	PROJEKTANT: Ing.arch. Aleš Vaněk, M.Eng.
STUPEŇ PD :	DOKUMENTACE PRO STAVEBNÍ POVOLENÍ	AUTORIZOVANÁ OSOBA : doc.Ing.arch. Václav Dvořák, CSc.
VÝKRES :	VIZUALIZACE	MĚŘÍTKO : Č. PARÉ :

