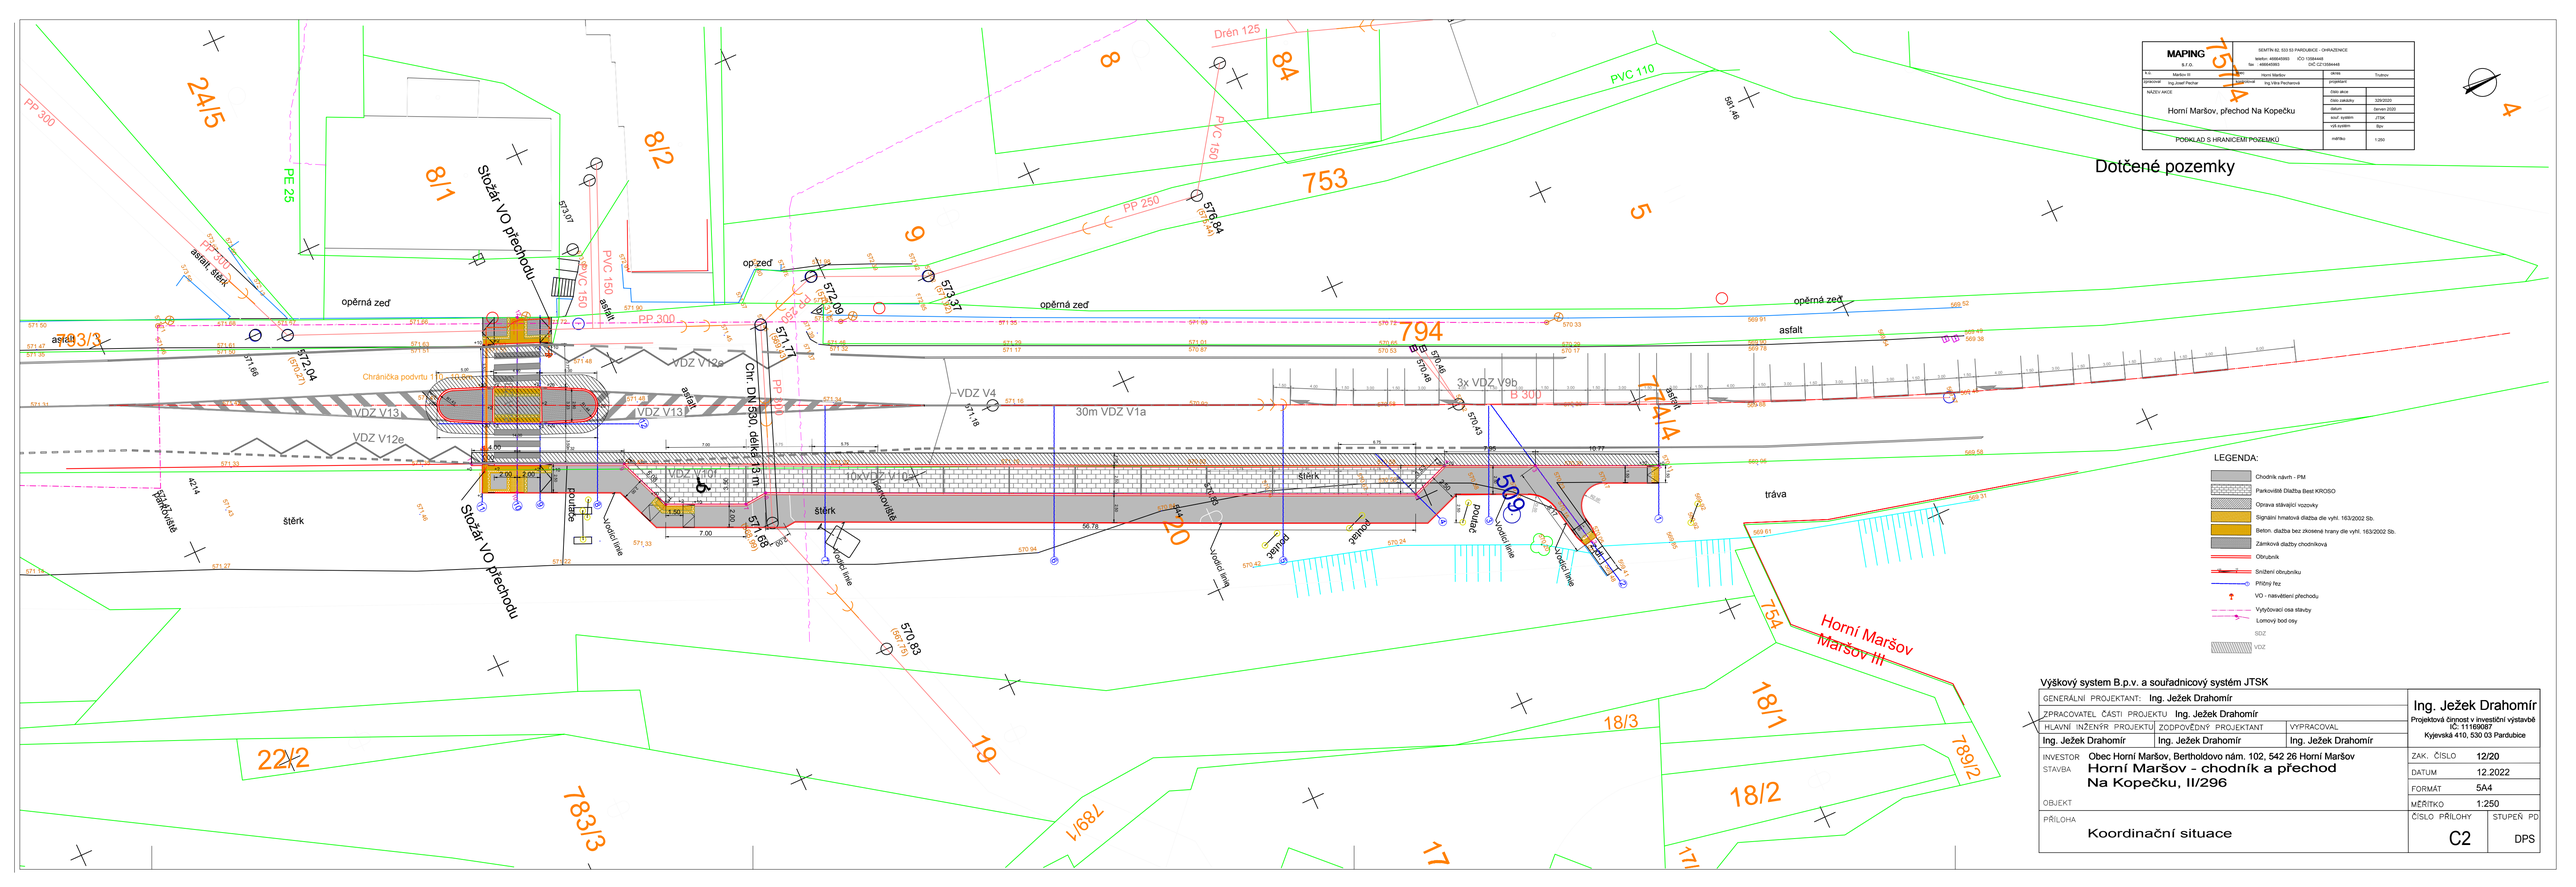

MAPING
S.F.O.

SEMTÍN 62, 533 53 PARDUBICE - OHRAZENICE
telefon: 466640993 IČO 13584448
fax: 466640993 DIČ CZ13584448

k.n.	Maršov III	Horní Maršov	Trutnov
zpracoval	Ing.Josef Pechar	zodpovídal	Ing.Irina Pechanová
NÁZEV AKCE	Horní Maršov, přechod Na Kopečku	Číslo akce	
		Číslo zakázky	3/20/2020
		datum	čerwen 2020
		souř. systém	JTSK
		výš. systém	Bpv
PODKLAD S HRANICEMI POZEMKŮ		měřítko	1:250

Výškový system B.p.v. a souřadnicový systém JTSK

GENERÁLNÍ PROJEKTANT: Ing. Ježek Drahomír		
ZPRACOVATEL ČÁSTI PROJEKTU Ing. Ježek Drahomír		
HLAVNÍ INŽENÝR PROJEKTU	ZODPOVĚDNÝ PROJEKTANT	VYPRACOVAL
Ing. Ježek Drahomír	Ing. Ježek Drahomír	Ing. Ježek Drahomír

Ing. Ježek Drahomír
Projektová činnost v investiční výstavbě
IČ: 11169087
Kyjevská 410, 530 03 Pardubice

INVESTOR Obec Horní Maršov, Bertholdovo nám. 102, 542 26 Horní Maršov

STAVBA Horní Maršov - chodník a přechod Na Kopečku, II/296

OBJEKT

PŘÍLOHA Koordinační situace

ZAK. ČÍSLO	12/20
DATUM	12.2022
FORMÁT	5A4
MĚŘÍTKO	1:250
ČÍSLO PŘÍLOHY	C2
STUPEŇ PD	DPS