


PŮDORYS 1NP NÁVRH

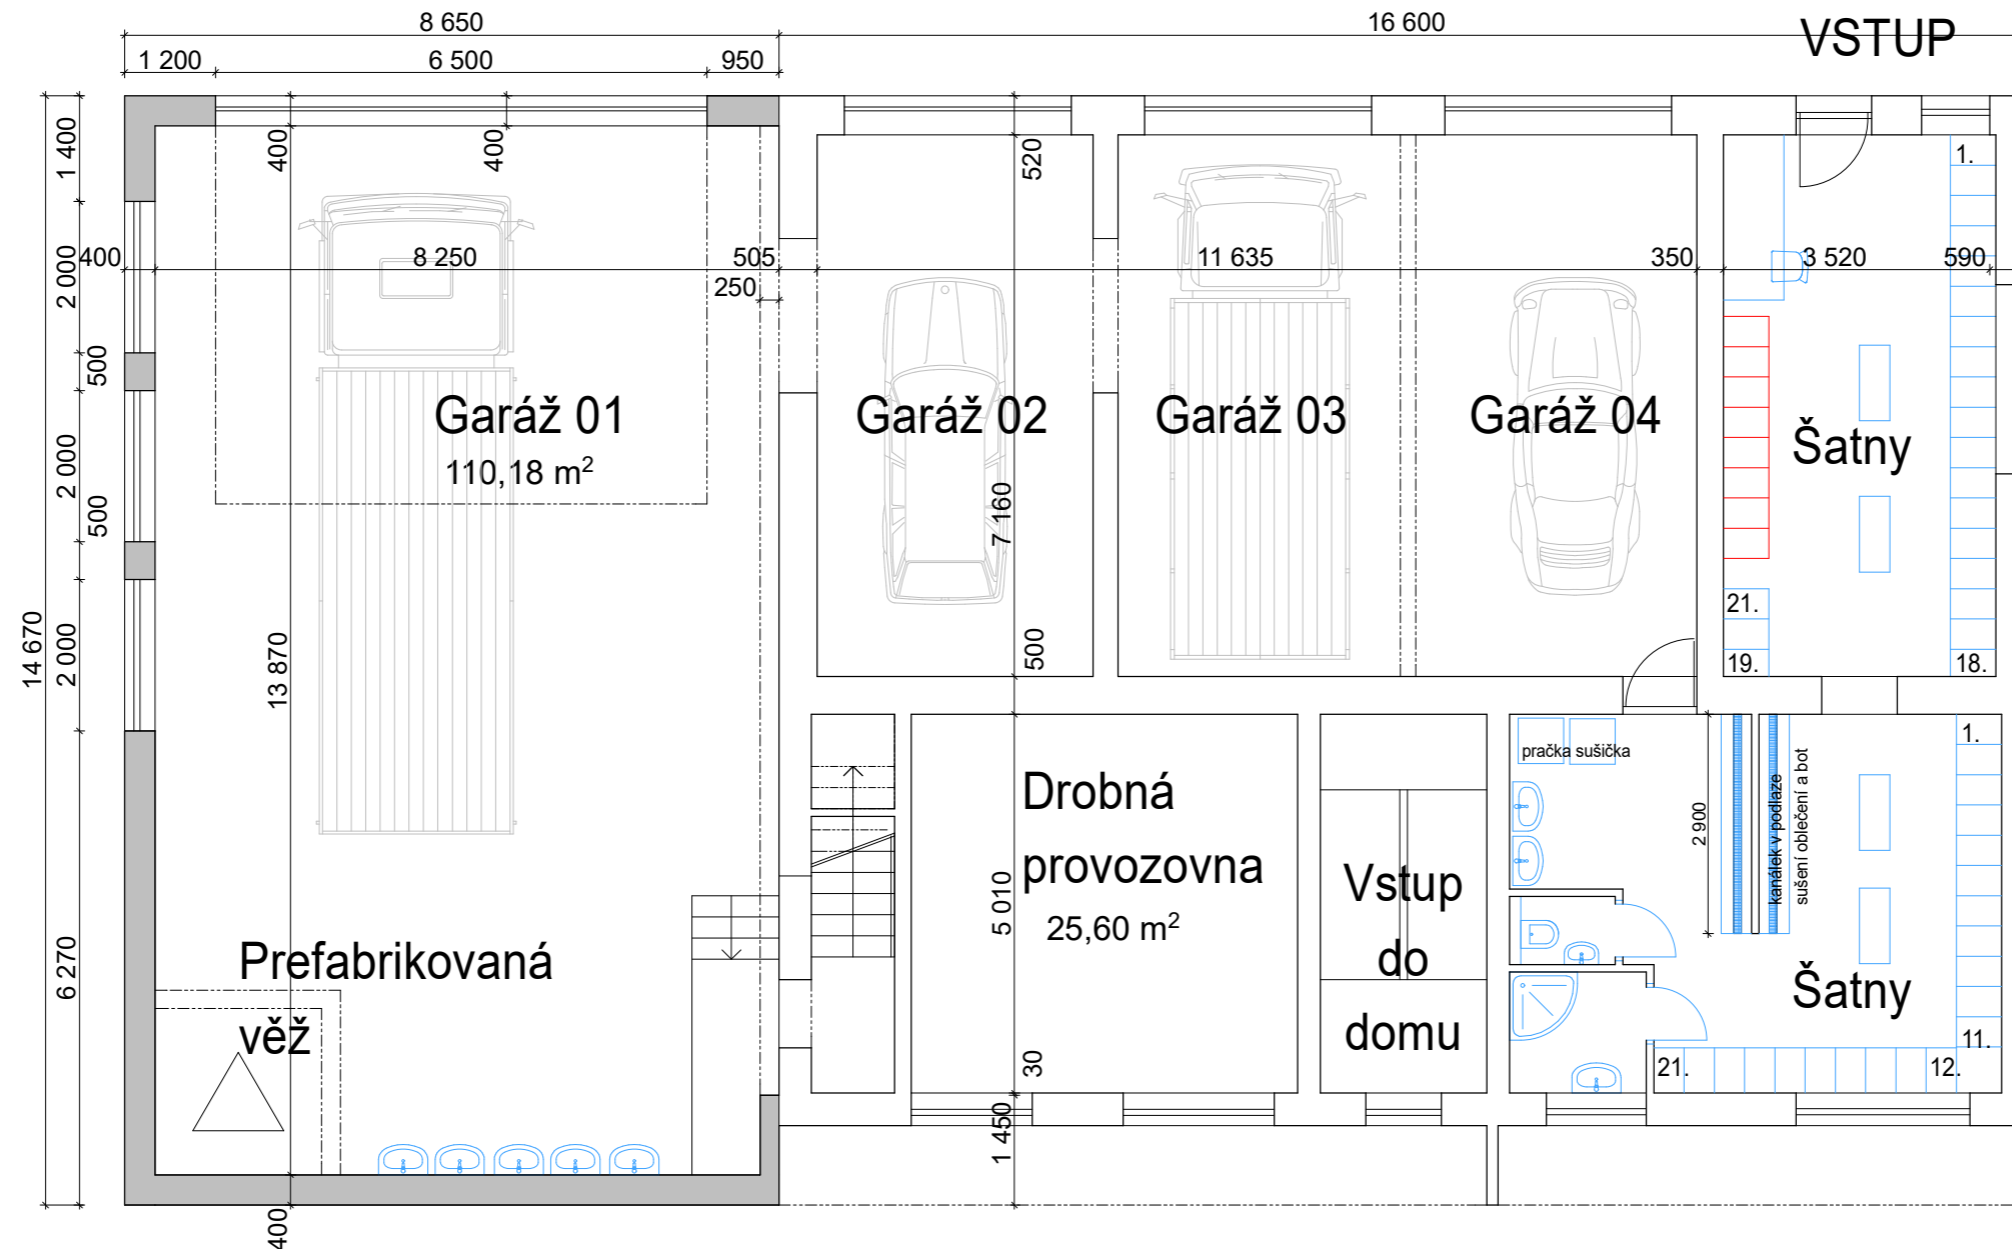

STUDIE PŘÍSTAVBY HASIČSKÉ ZBROJNICE JEDNOTKY SBORU DOBROVOLNÝCH HASIČŮ HORNÍ MARŠOV

ing Monika Votoček

atelier@monique.cz
+420 777 621 061