


# PŮDORYS 2NP NÁVRH

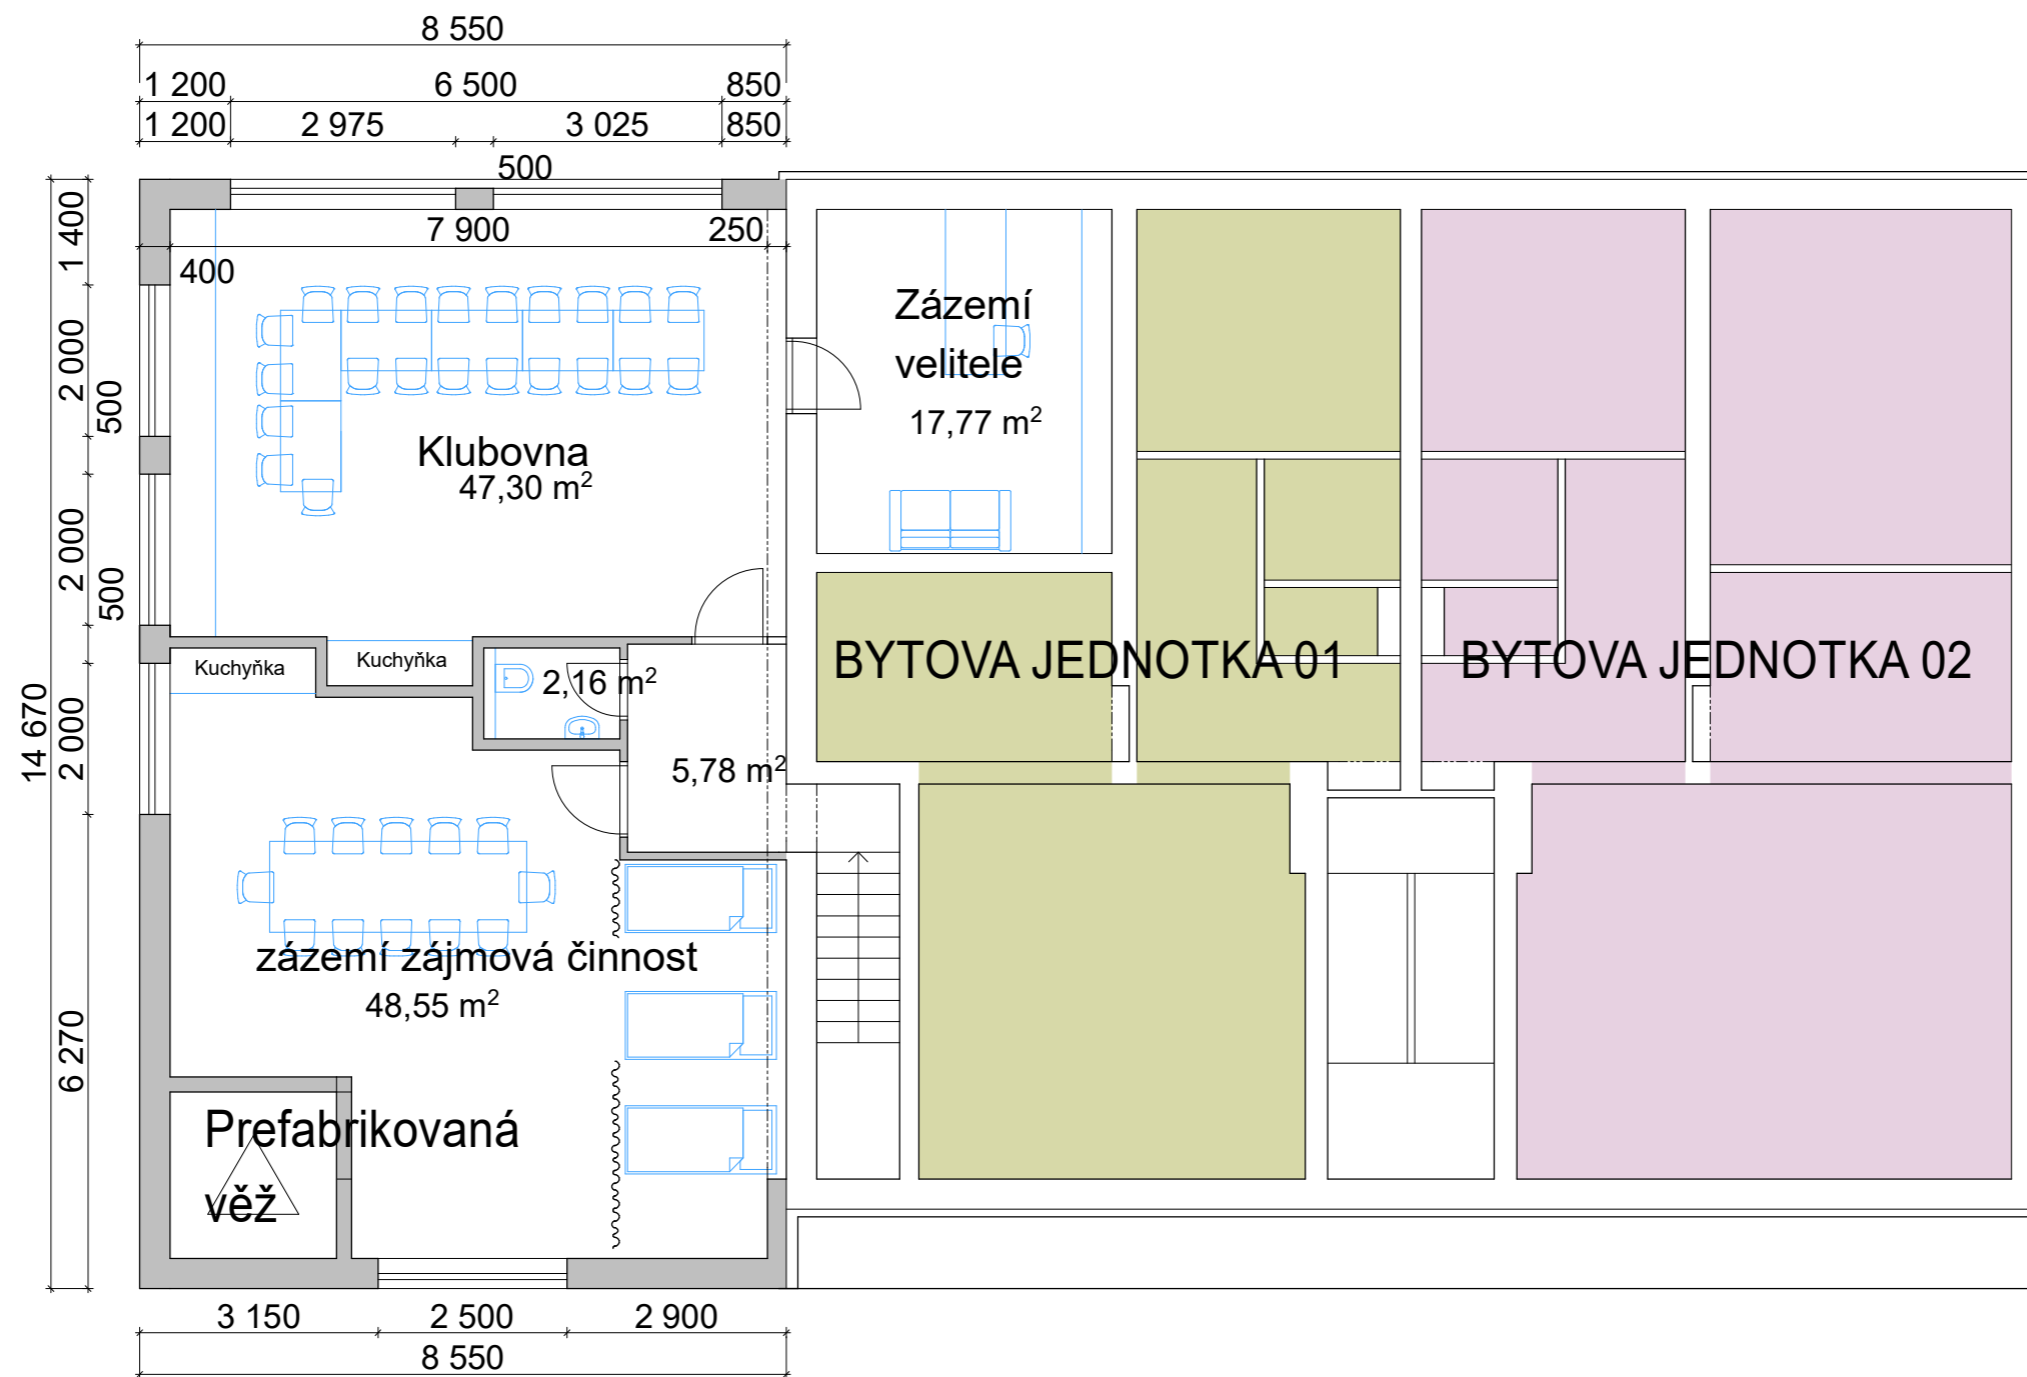

## STUDIE PŘÍSTAVBY HASIČSKÉ ZBROJNICE JEDNOTKY SBORU DOBROVOLNÝCH HASIČŮ HORNÍ MARŠOV

ing Monika Votoček

atelier@monique.cz  
+420 777 621 061

