



Legenda:

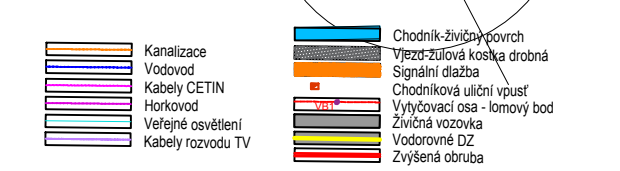

Etapa 2 - Větev D - 395,7m

IO 02 Kanalizace Dn300 - 333,65m

 

Výškový systém B.p.v. a souřadnicový systém JTSK		Ing. Ježek Drahomír	
GENÉRALNÍ PROJEKTANT:	Ing. Ježek Drahomír	PROJEKTOVÁČKA	Ing. Ježek Drahomír
ZPRACOVATEL ČÁSTI PROJEKTU:	Ing. Ježek Drahomír	PROJEKTOVÁČKA	Ing. Ježek Drahomír
HLAVNÍ INŽENÝR PROJEKTU ZODPOVĚDNÝ PROJEKTANT:	Ing. Ježek Drahomír	PROJEKTOVÁČKA	Ing. Ježek Drahomír
INVESTOR:	Obec Horní Maršov, Bertholdovo nám. 102, 542 26 Horní Maršov	ZAK. ČÍSLO:	22/18
STAVBA:	Horní Maršov - chodník Horní Maršov - Temný Důl	DATAUM:	01.2020
OBJEKT:	IO 01 - Chodník - 2.etapa	FORMÁT:	A4
PRŮLOHA:	Koordináční situace	MĚŘÍTKO:	1:250
		ČÍSLO PRŮLOHY:	STUPEŇ PD
			C2.2 DUR+DSP

Profesionálně
Hrabě Křivánek 909/02
100 00 Praha 10
IČ 26880123