


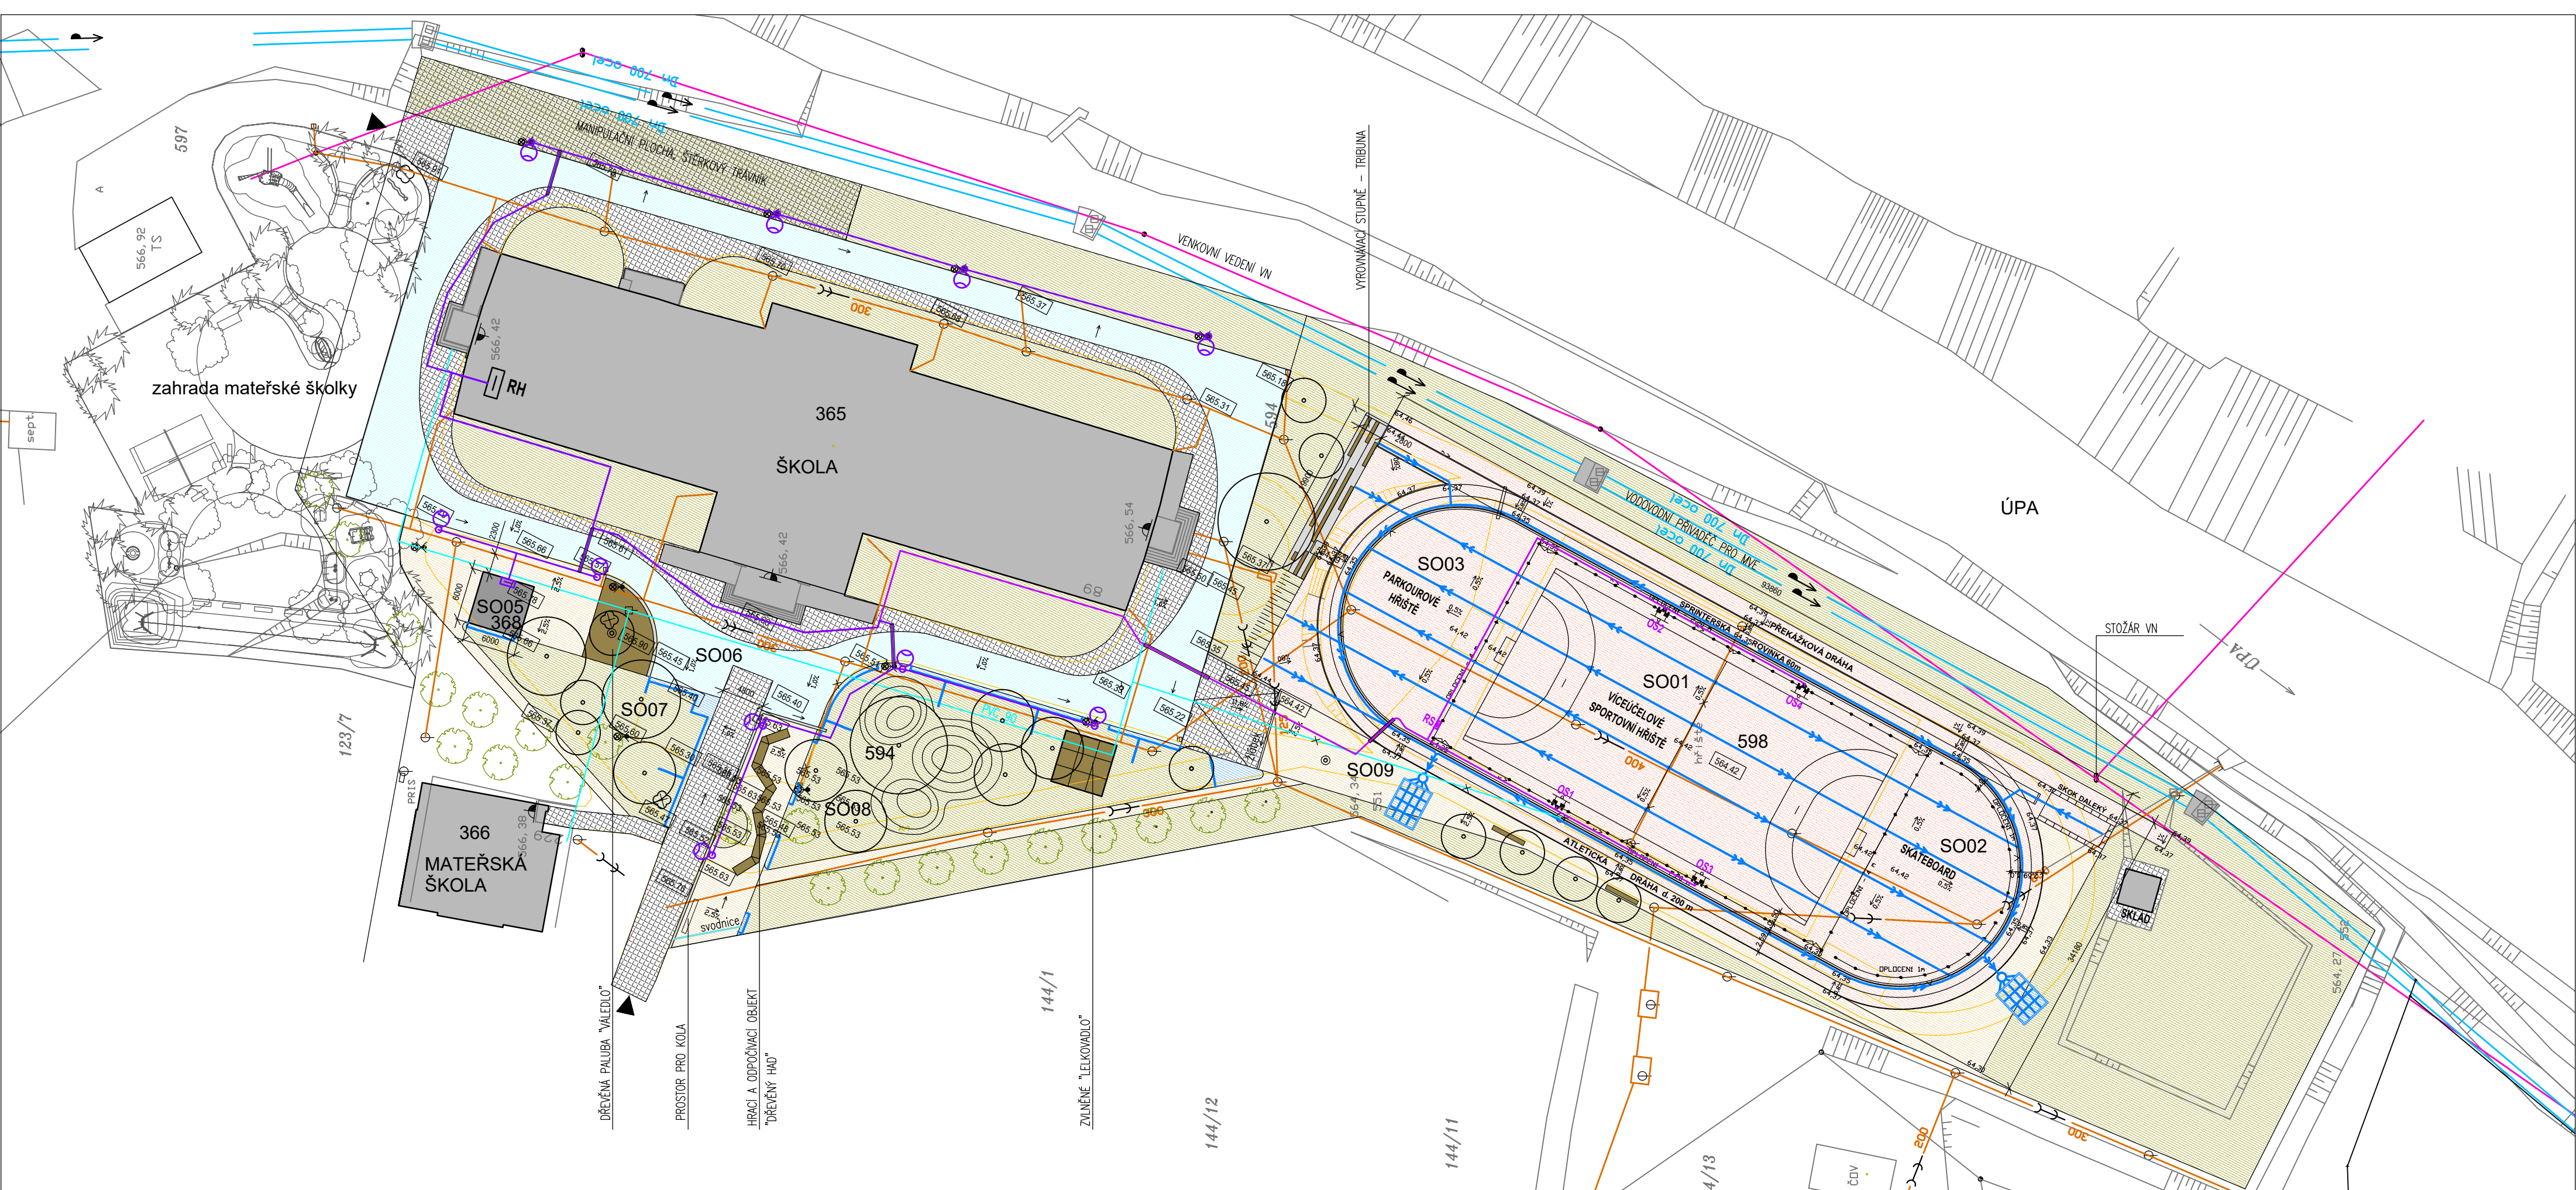

LEGENDA:

- STÁVAJÍCÍ KANALIZACE (PŘÍBLIŽNÁ TRASA)

STÁVAJÍCÍ VODOVOD (PŘÍBLIŽNÁ TRASA)

STÁVAJÍCÍ VODOVODNÍ PŘÍVADĚČ PRO MVE

VENKOVNÍ VEDENÍ VN

NOVÉ DRENÁŽNÍ ODVODNĚNÍ

NOVÉ AREÁLOVÉ OSVĚTLENÍ

NOVÉ OSVĚTLENÍ SPORTOVIŠTĚ
- SPORTOVNÍ PLOCHY

BETONOVÁ DLAŽBA, KOSTKY

ŽB. POVRCH

MLATOVÁ PLOCHA

ROSTLÝ TERÉN

ŠTĚRKOVÝ TRÁVNÍK

ZASAKOVACÍ OBJEKTY

DŘEVĚNNÉ KCE.

BETONOVÉ KCE.

STÁVAJÍCÍ OBJEKTY

NOVÝ OBJEKT , VENKOVNÍ UČEBNA
- SO 01

VÍCEÚČELOVÉ SPORTOVNÍ HRŠTĚ

SO 02

SKATEPARK

SO 03

PARKUROVÉ HRŠTĚ

SO 04

OSVĚTLENÍ HRŠTĚ A AREÁLOVÉ OSVĚTLENÍ

SO 05

VENKOVNÍ UČEBNA

SO 06

ZPEVNĚNÉ KOMUNIKACE V OKOLÍ ŠKOLNÍ BUDOVY

SO 07

SEVERNÍ ČÁST PŘEDPOLÍ ŠKOLNÍ BUDOVY
SADOVÉ ÚPRAVY, AREÁLOVÉ KOMUNIKACE, DROBNÁ ARCHITEKTURA, MOBILIÁŘ

SO 08

JIŽNÍ ČÁST PŘEDPOLÍ ŠKOLNÍ BUDOVY
SADOVÉ ÚPRAVY, AREÁLOVÉ KOMUNIKACE, DROBNÁ ARCHITEKTURA, MOBILIÁŘ


SO 09

OKOLÍ SPORTOVIŠTĚ
SADOVÉ ÚPRAVY, AREÁLOVÉ KOMUNIKACE, DROBNÁ ARCHITEKTURA, MOBILIÁŘ

- STÁVAJÍCÍ STROMY
- NAVRŽENÉ STROMY
- STROMY KÁCENÉ
- STOŽÁR OSVĚTLENÍ SPORTOVNÍHO HRŠTĚ
- NOVÉ AREÁLOVÉ OSVĚTLENÍ

POZNÁMKA:

- V DALŠÍM STUPNI PD JE NUTNO VYTÝČIT STÁVAJÍCÍ INŽ. SÍŤ
- V DALŠÍM STUPNI PD JE NUTNO PROVÉST KAMEROVÉ ZKOUŠKY STÁVAJÍCÍ KANALIZACE
- V DALŠÍM STUPNI PD JE TŘEBA POSODIT PROPUSTNOST PROSTŘEDÍ PŘÍMO NA MÍSTĚ
A PODLE TOHO DIMENZOVAT ZASAKOVACÍ PRVKY

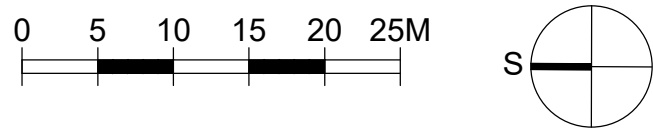

V. S. Bp.v.	
STAVBA	
SPORTOVNÍ A REKREAČNÍ AREÁL HORNÍ MARŠOV	
MÍSTO STAVBY	Horní Maršov, kat. p. č. 594, 598
STUPEŇ	PD ke stavebnímu povolení
STAVEBNÍK	Obec Horní Maršov Bertholdovo nám. 102
C. SITUAČNÍ VÝKRESY	
ČÁST	
SO 01 - SO 09	
ZPRACOVATEL PROJEKTOVANÉ ČÁSTI	ZODPOVĚDNÝ PROJEKTANT
Ing. arch. Michal MIHALČÍK GSM.: 605 163 146, michal.mihalcik@seznam.cz	Ing. arch. Jana STRACHOTOVÁ
	VYPRACOVAL
	Ing. arch. Michal Mihalčík
ARCHITEKT	KONTROLOVAL
pro Studio acht s.r.o. Ing. arch. Jana STRACHOTOVÁ Ing. arch. Michal MIHALČÍK Kateřina Štědrá	Ing. arch. Michal Mihalčík
	DATUM
	MĚŘÍTKO
	03/2019
	1:500
NÁZEV VÝKRESU	PARÉ
KOORDINAČNÍ SITUACE	
ČÍSLO PŘÍLOHY	
C.3	