
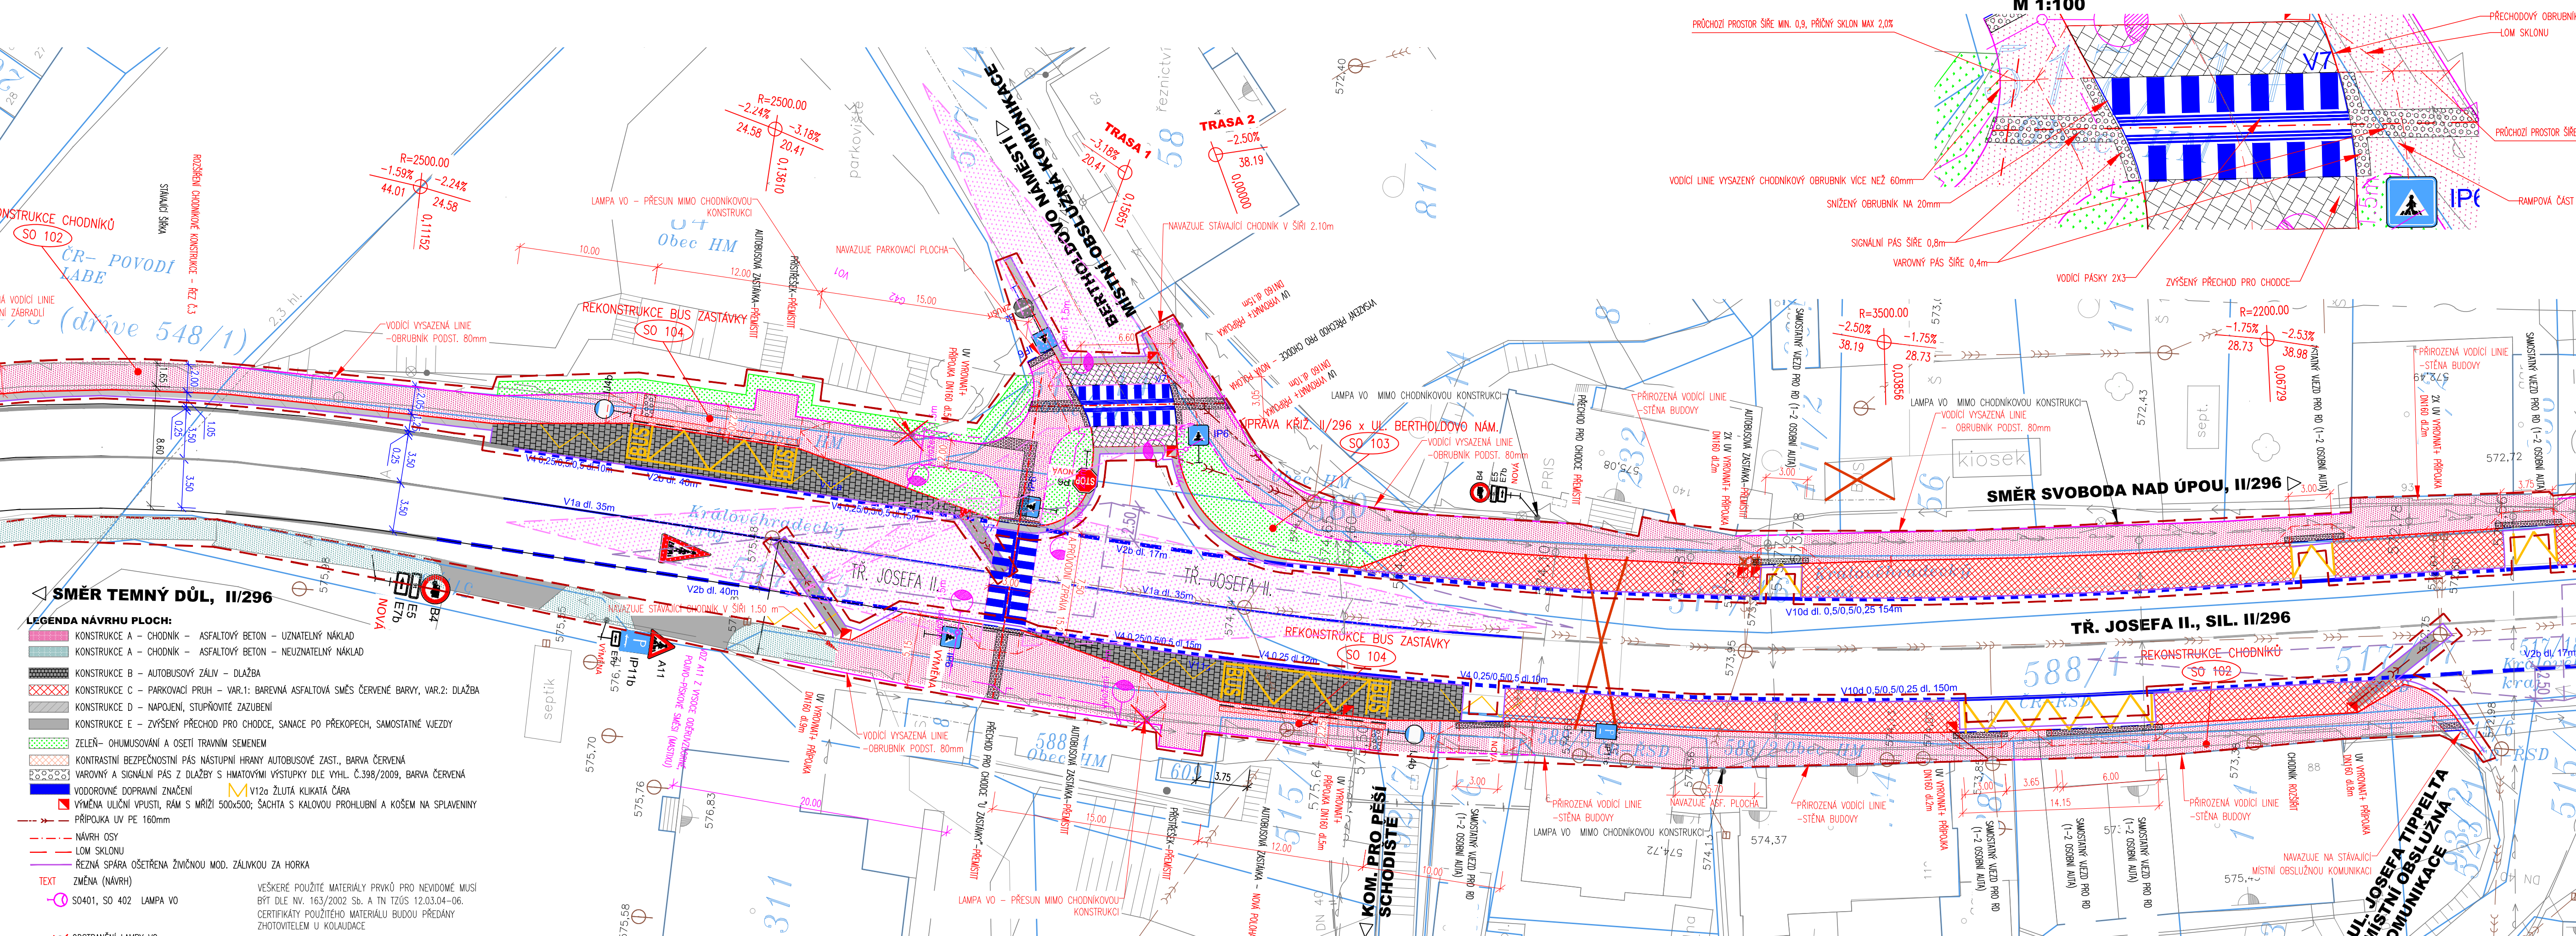


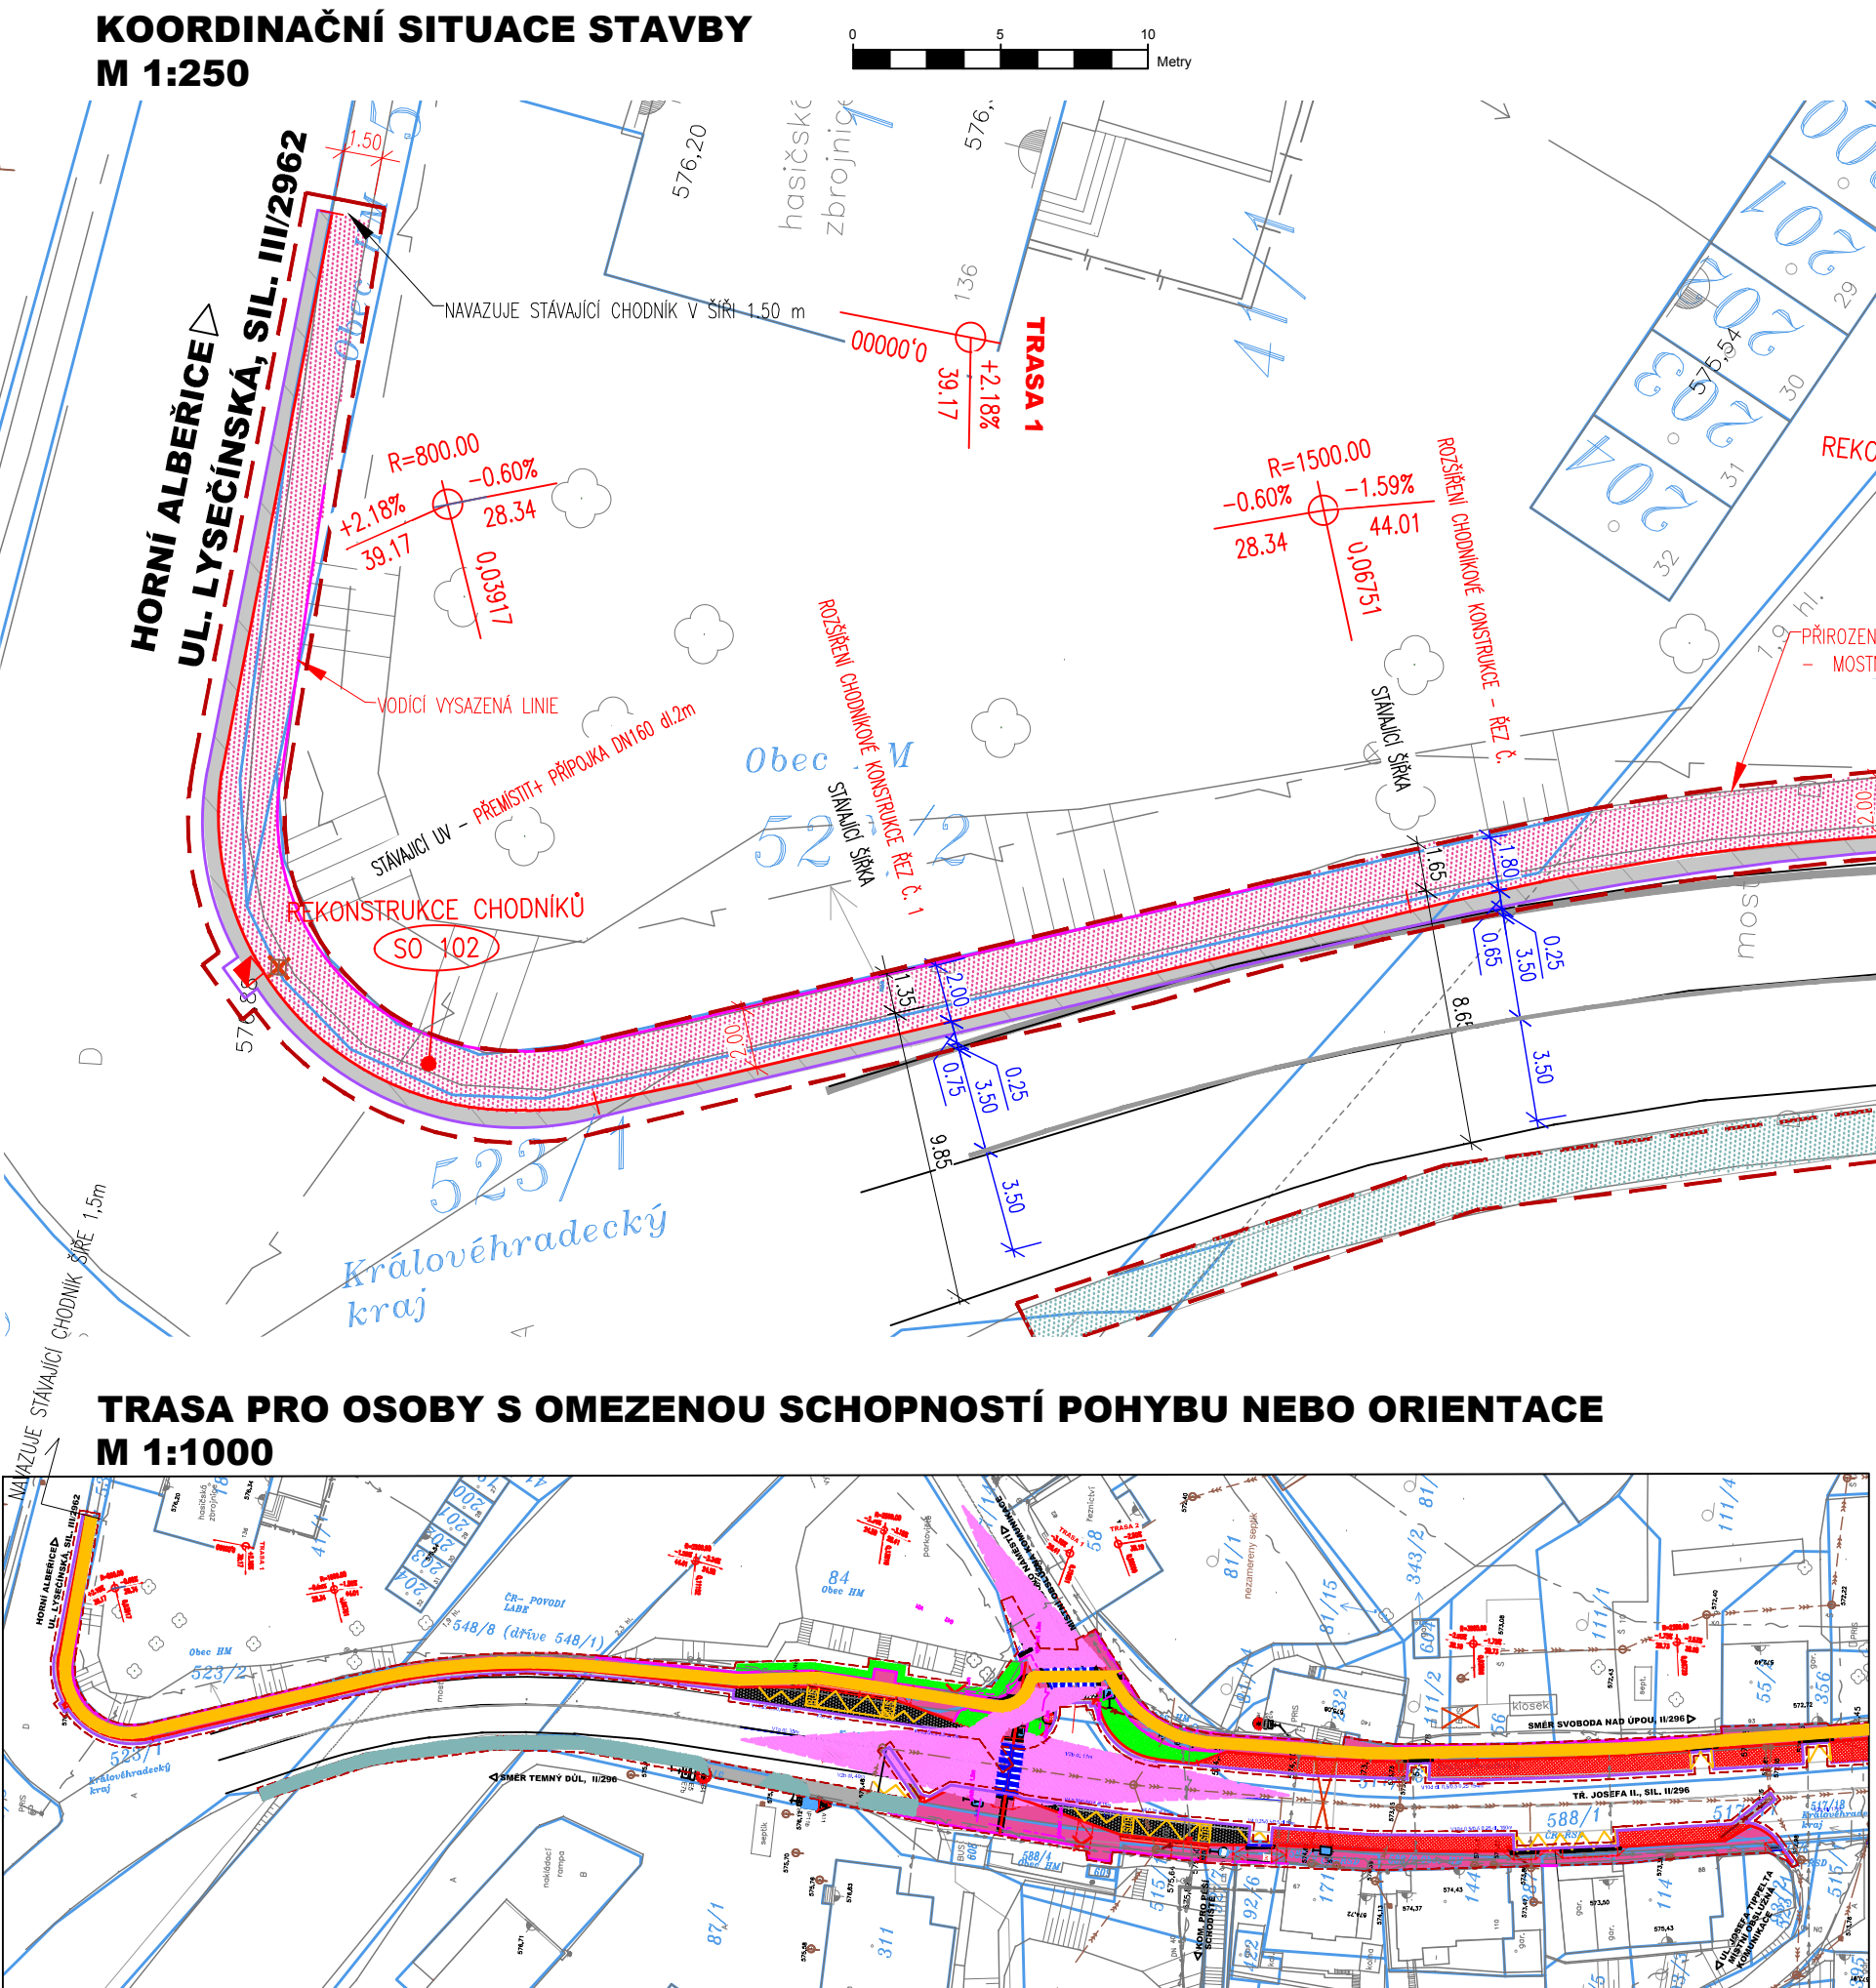

STAVEBNÍ OBJEKT	INVESTOR	VLASTNÍK	SPRÁVCE
SO 101 Přechody pro chodce	Obec Horní Maršov	Obec Horní Maršov	Obec Horní Maršov
SO 102 Rekonstrukce chodníků	Obec Horní Maršov	Obec Horní Maršov	Obec Horní Maršov
SO103 Úprava křižovatky II/296 x ul. Bertholdovo nám.	Obec Horní Maršov	Obec Horní Maršov	Obec Horní Maršov
SO104 Rekonstrukce BUS zastávky	Obec Horní Maršov	Královéhradecký kraj	SUS KHK
SO105 Rekonstrukce parkovacích pruhů	Obec Horní Maršov	Obec Horní Maršov	Obec Horní Maršov
SO 401 Průsvětlení přechodu pro chodce	Obec Horní Maršov	Obec Horní Maršov	Obec Horní Maršov
SO 402 Přeložka sloupů VO	Obec Horní Maršov	Obec Horní Maršov	Obec Horní Maršov

SOUHRNNÉ ŘEŠENÍ STAVBY
KOORDINAČNÍ SITUACE STAVBY

B.2.1